Rozšíření průmyslové zóny Vrchlabí - jih, regionální infrastruktura, II. etapa
Rekonstrukce II/295 - Dolní Branná – MOK I/14
ODBOČOVACÍ PRUH

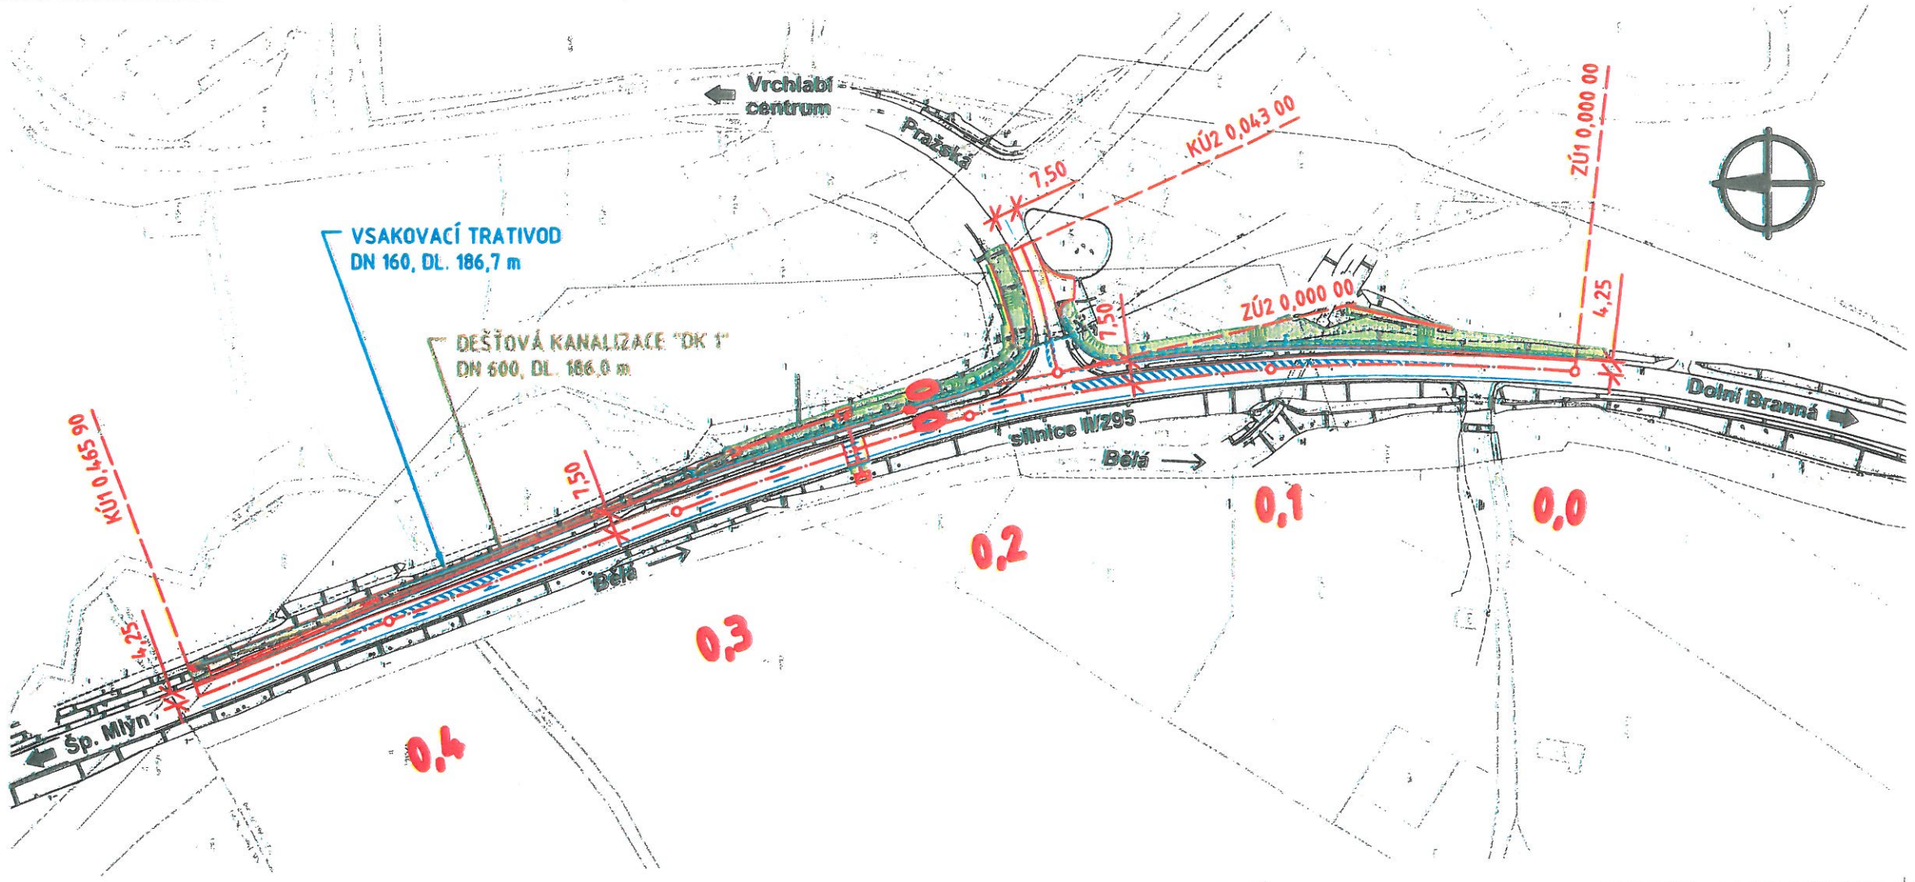

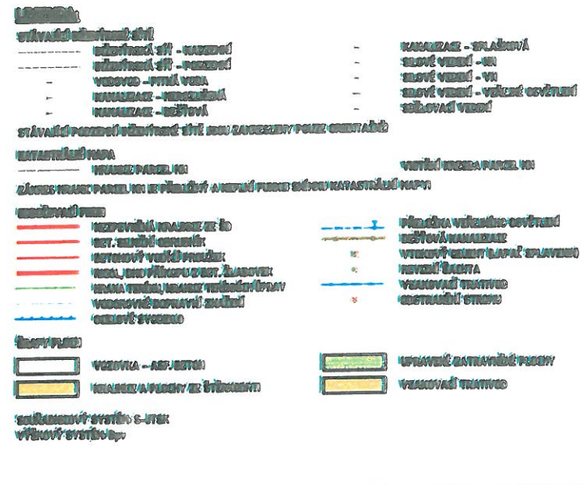

Č. změny	Popis/důvod změny	Datum	Provedl

Zodp. projektant: Ing. S. Janák	Vypracoval: R. Hurdálek	Č. zakázky: 014/15	DiK Janák, s.r.o. Dopravně inženýrská kancel. Revoluční 207 TRUTNOV
Místo: Vrchlabí	Kraj: Královéhradecký	Datum: 05.2015	
Investor: Královéhradecký kraj, Pivovarské nám. 1245, Hradec Králové			Stupeň: DUR
Rozšíření průmyslové zóny Vrchlabí - jih, regionální infrastruktura, II. etapa Rekonstrukce II/295 - Dolní Branná – MOK I/14			Měřítko: 1:1 000
ODBOČOVACÍ PRUH CELKOVÝ SITUAČNÍ VÝKRES			C.2

K č.j. SÚ/10747/2015-9

Městský úřad Vrchlabí -2- STAVEBNÍ ÚŘAD

20-10-2015

M = 1:2000