


Předpokládaný obvod KoPÚ Valteřice v Krkonoších

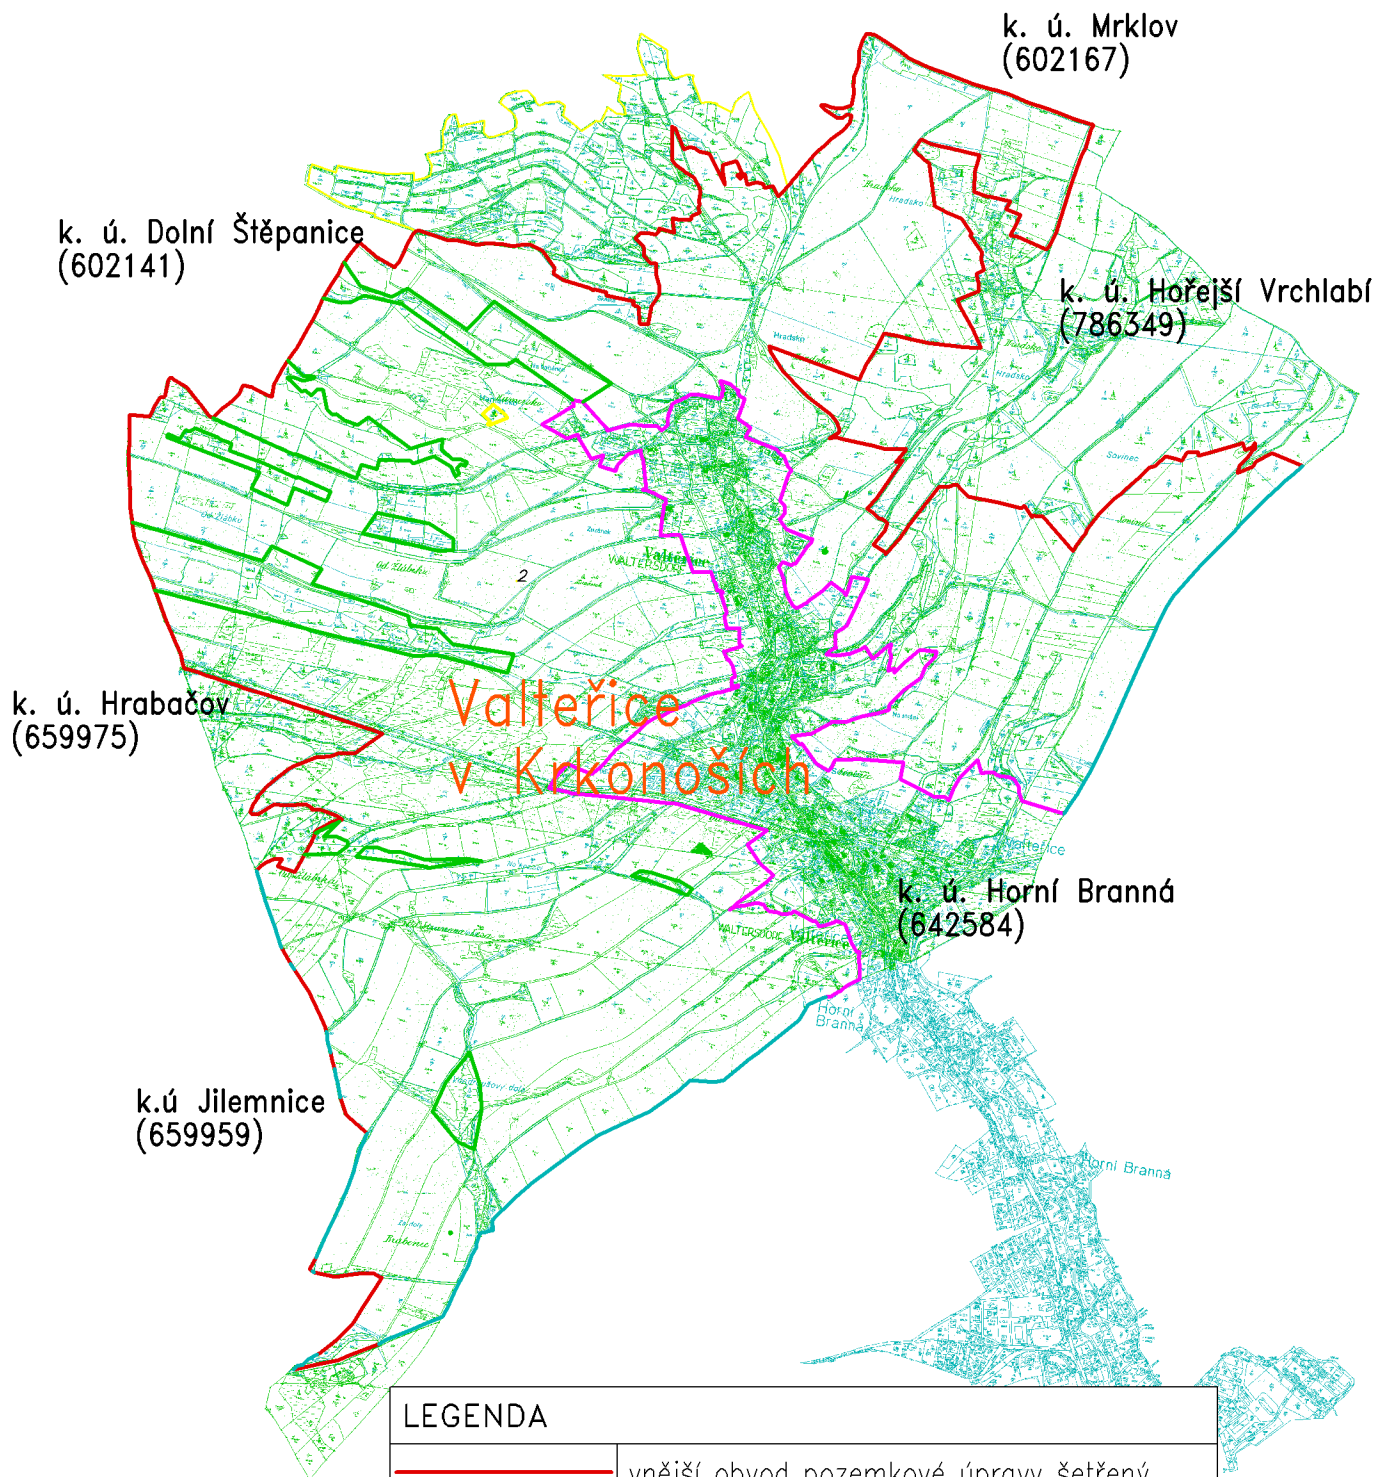

LEGENDA	
	vnější obvod pozemkové úpravy šetřený
	vnější obvod pozemkové úpravy převzatý
	obvod neřešeného území pozemkové úpravy
	vnitřní obvod pozemkové úpravy šetřený
	hranice lesa šetřená